




SLAGELSE SYGGEHUS 2020

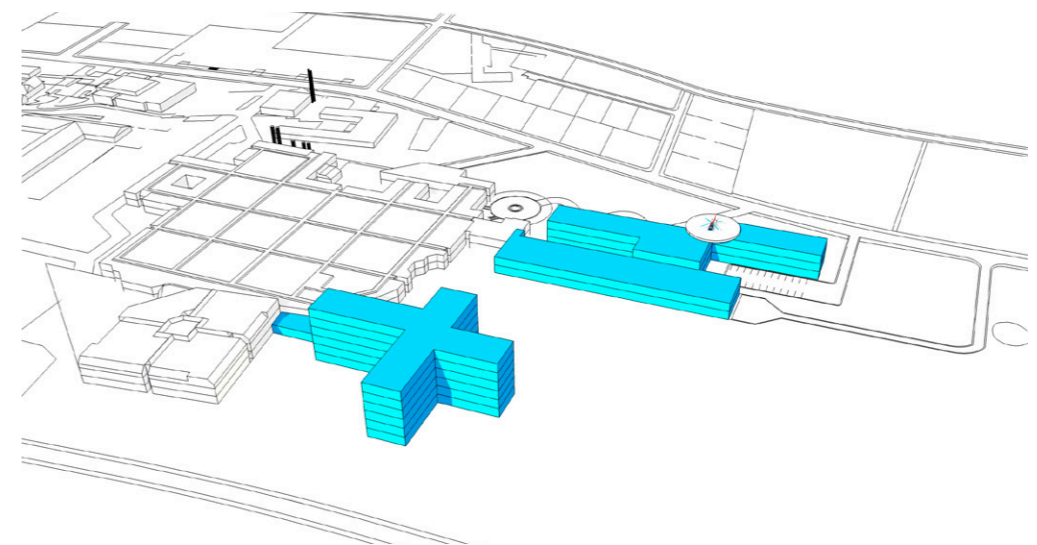


LUFTFOTO

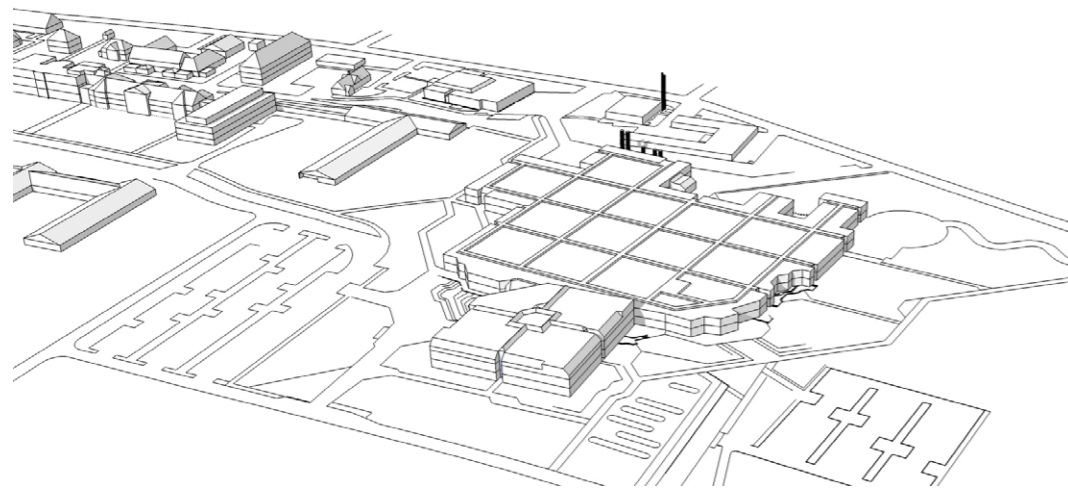

OVERSIGTSPLAN

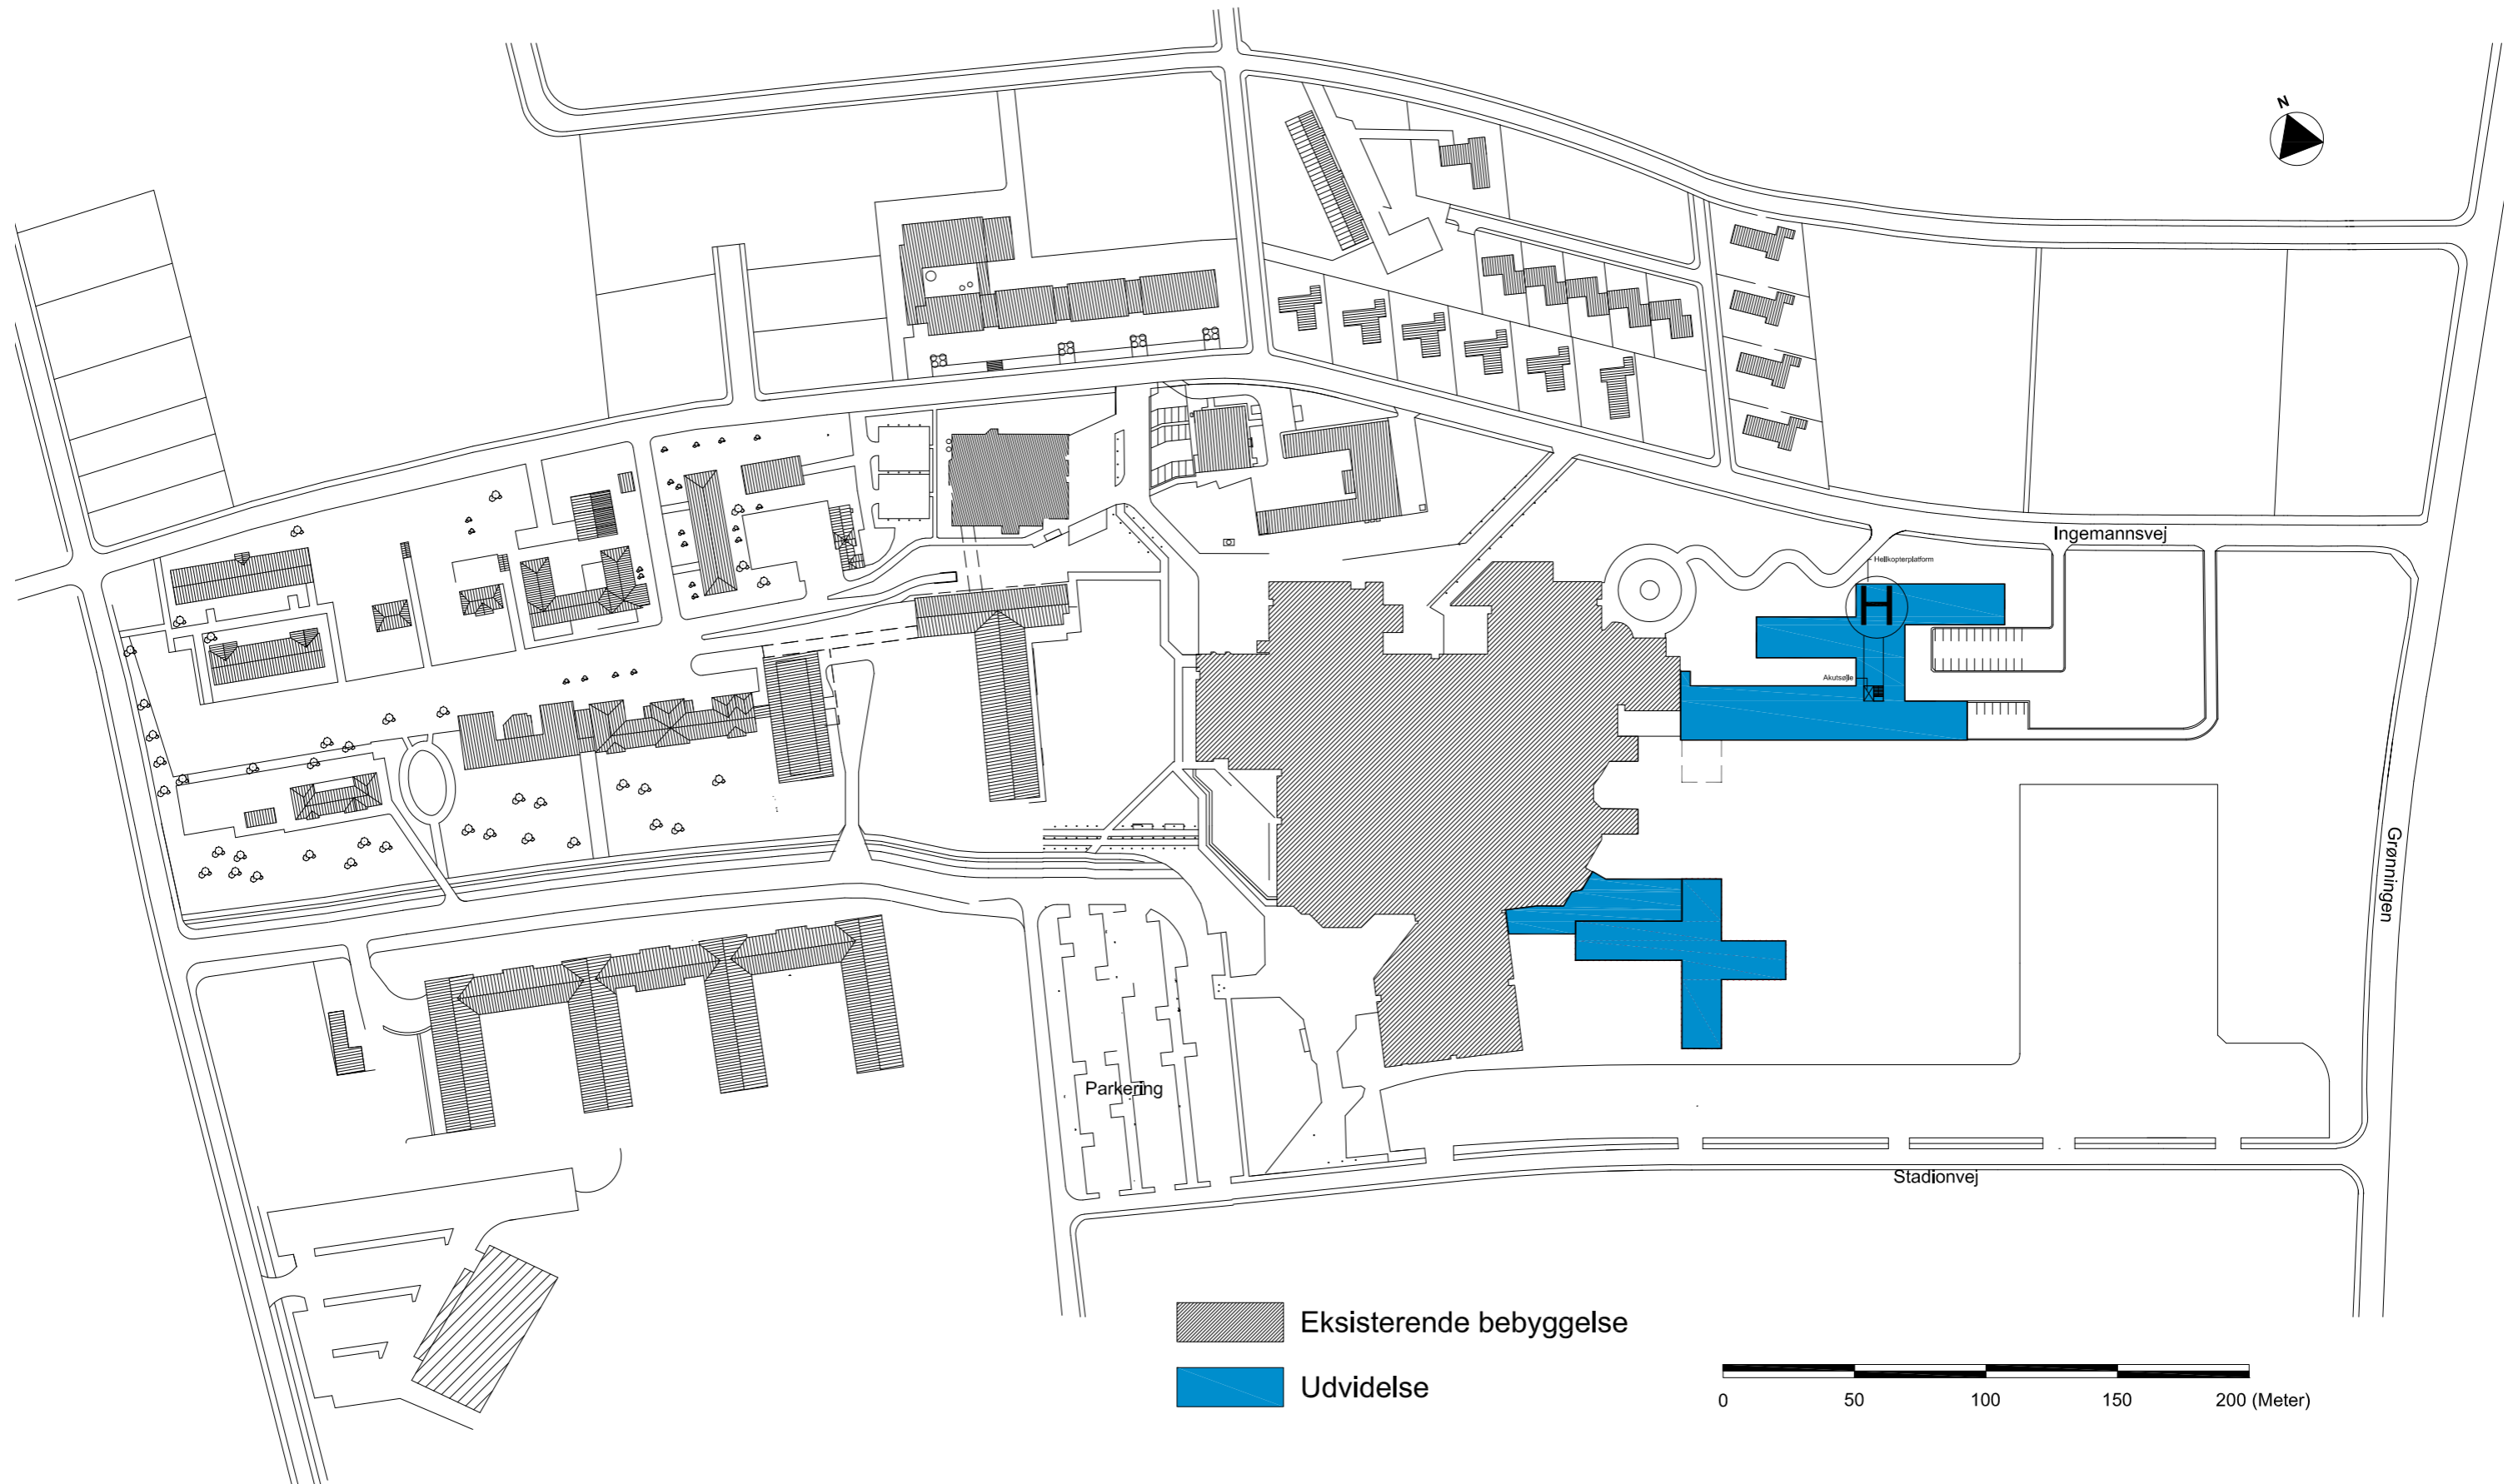

3D VIEW

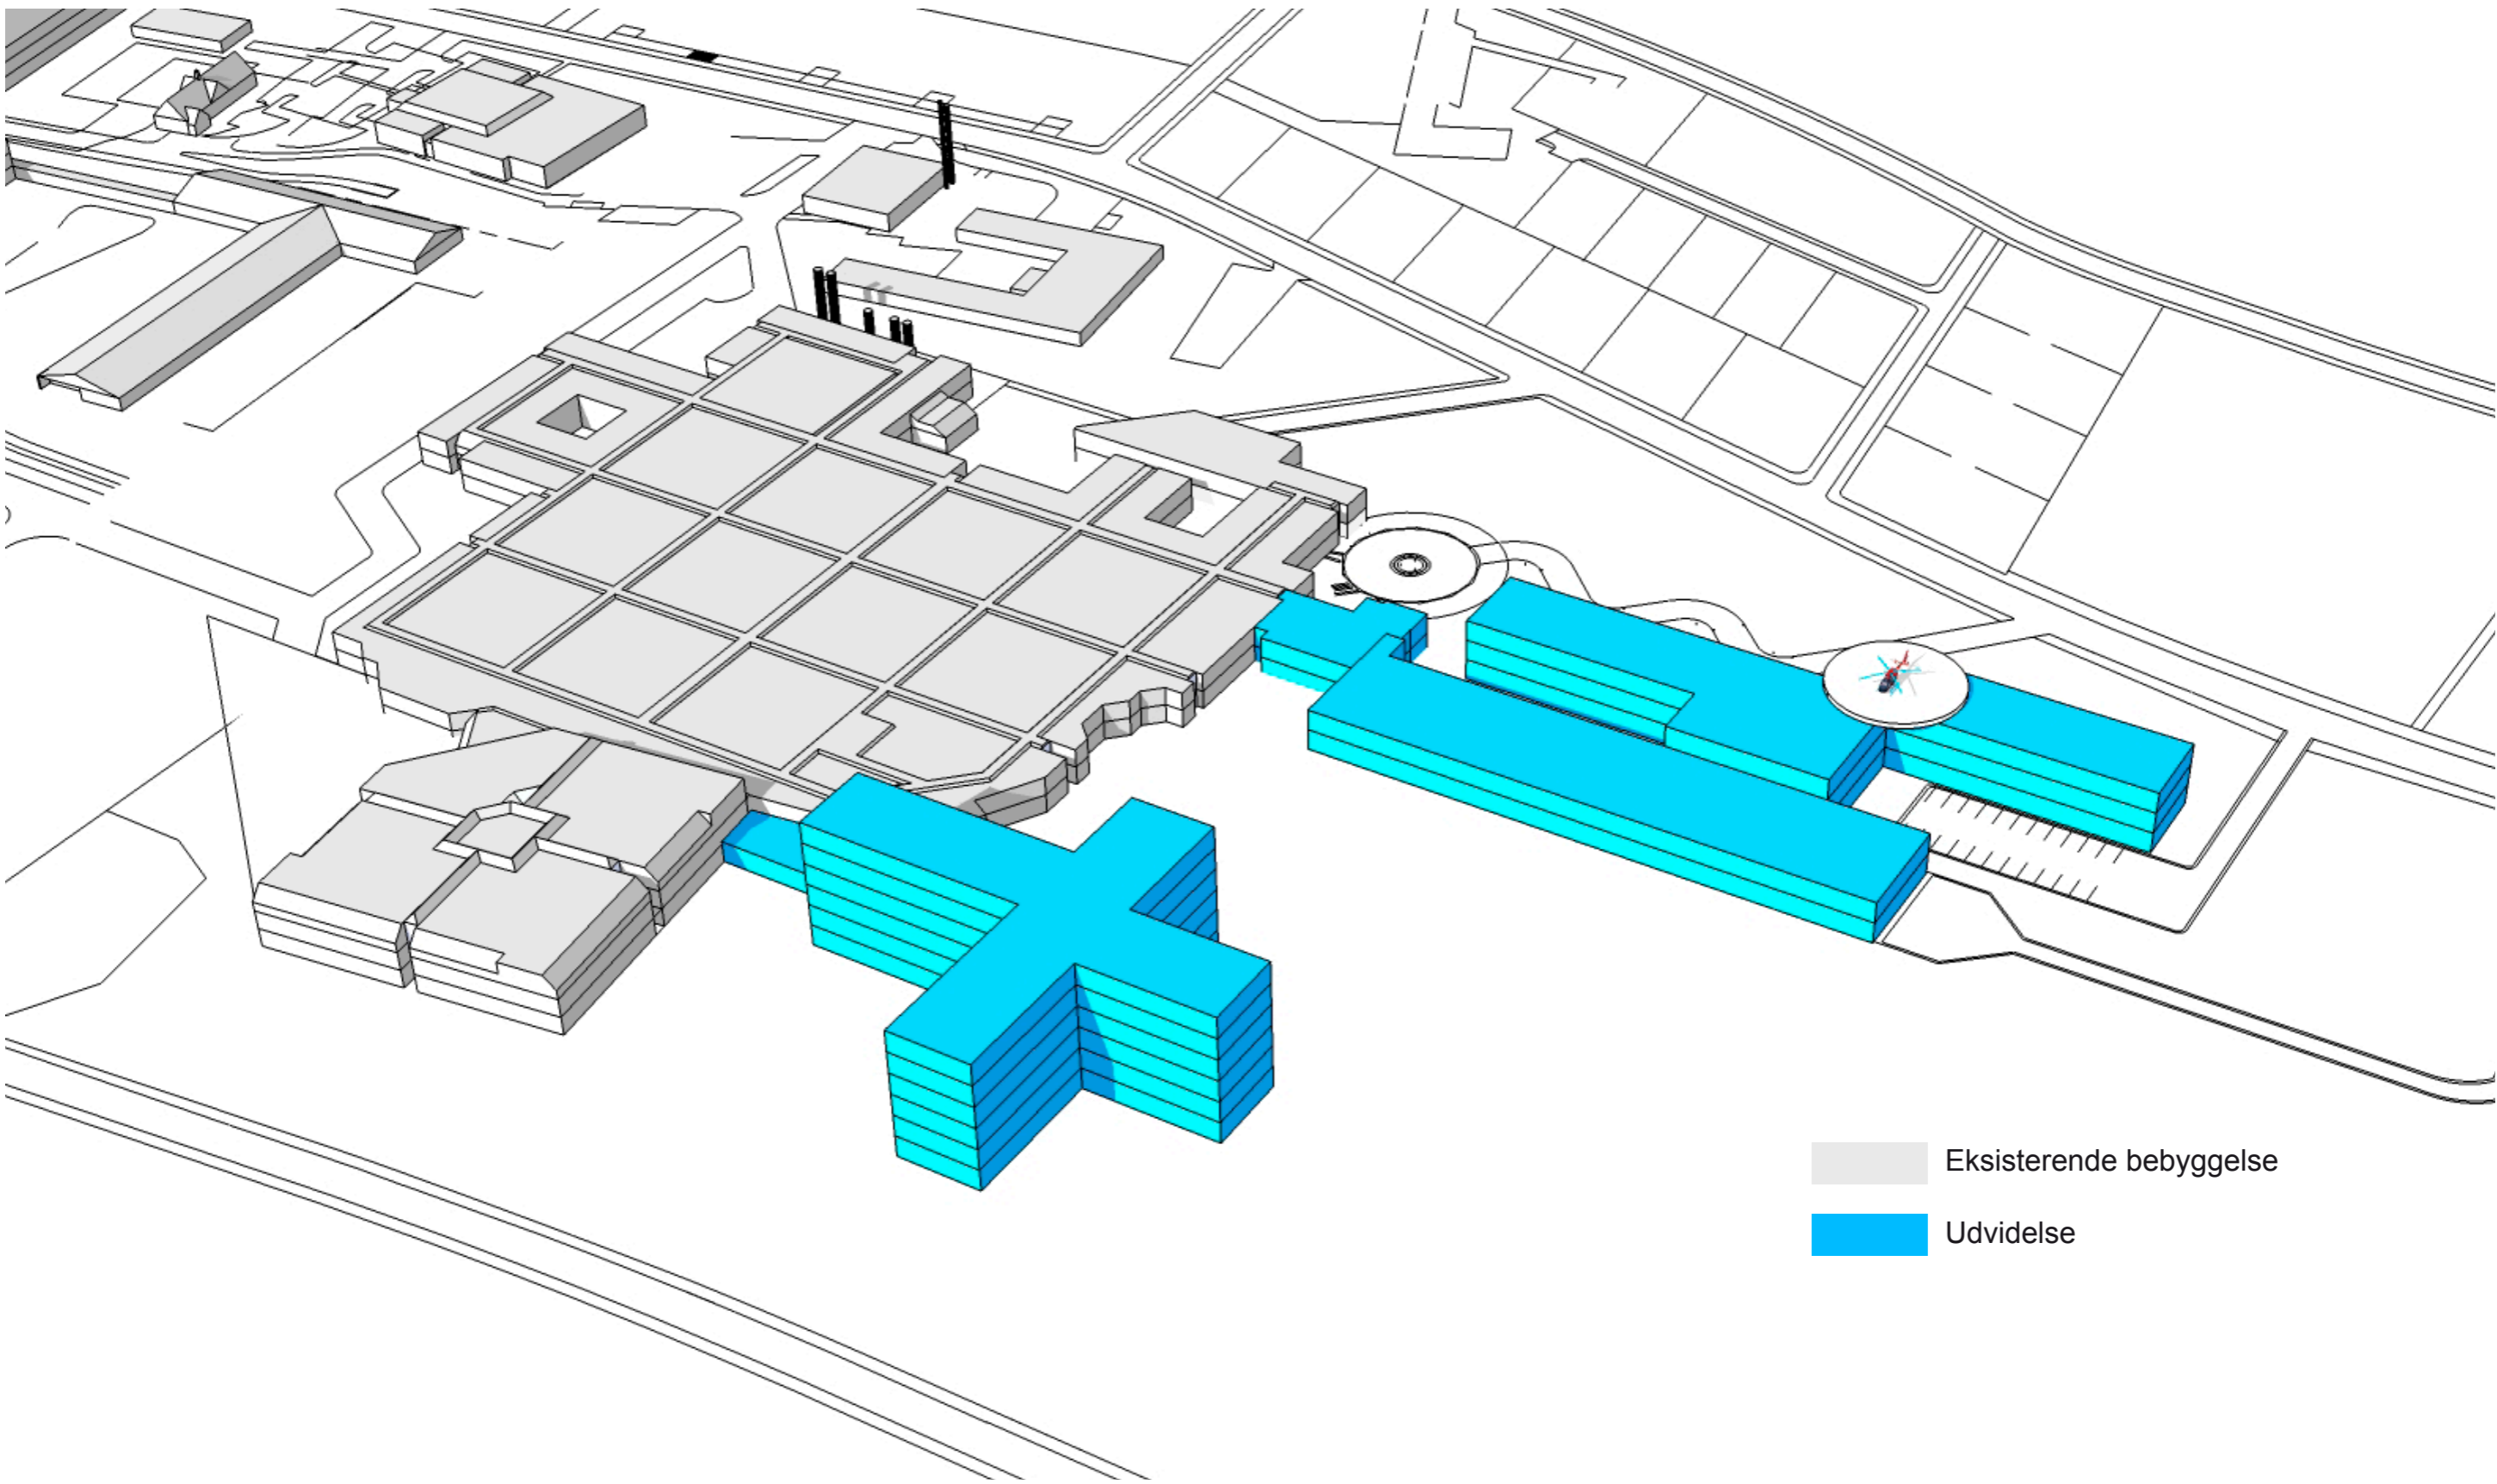

- Eksisterende bebyggelse
- Udvidelse